


STARK

Halle 2
Stand M31

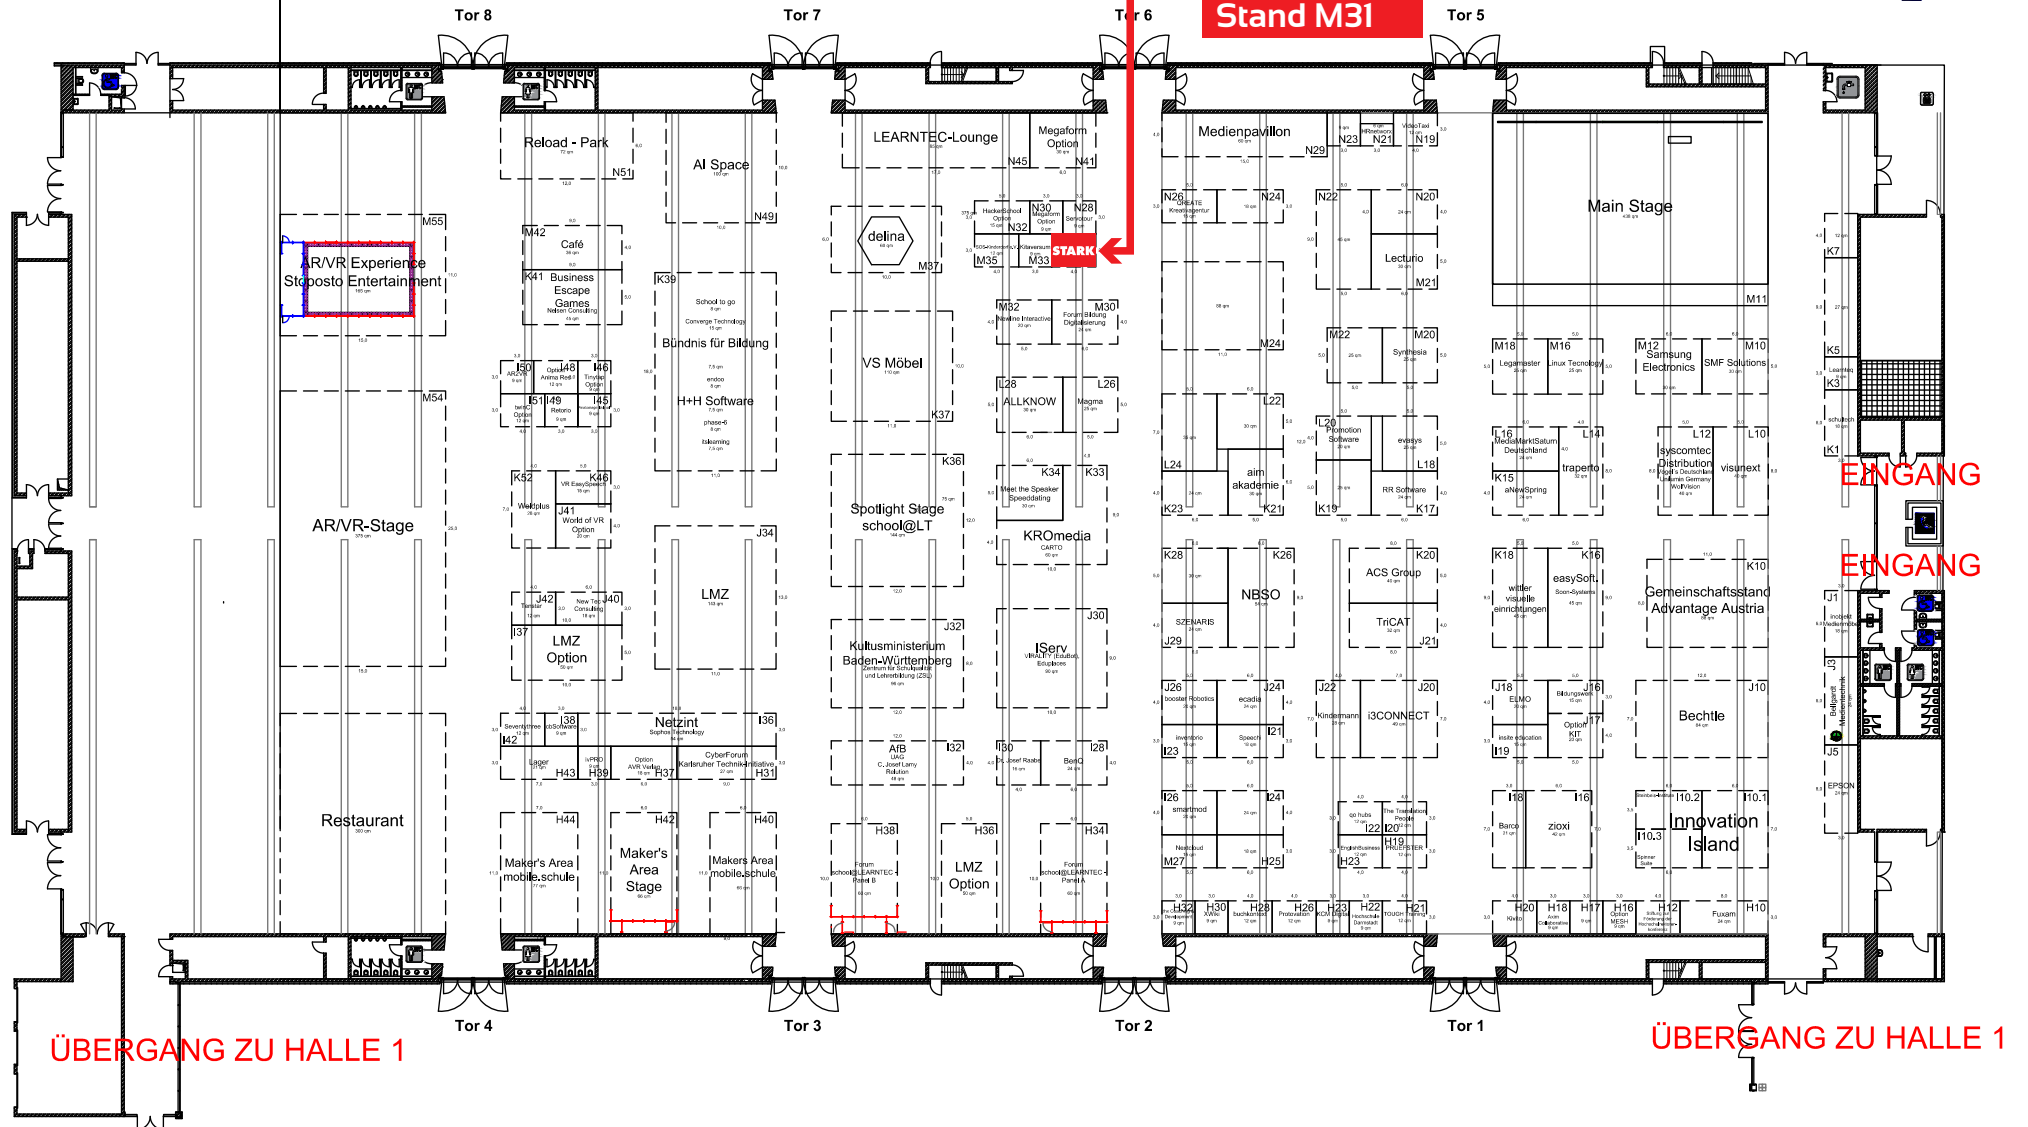

Bodenbelastung:

Messehallen :3000 kg/qm bei gleichmäßiger Belastung
 Aktionshalle :1000 kg/qm bei gleichmäßiger Belastung

Anlieferung:


Hallen Tore 1 - 8 : B: 4,8 m H: 4,2 m
 Nordtor Aktionshalle : B: 3,5 m H: 3,6 m
 Besucherumlauf Süd: B: 4,2 m H: 4,2 m
 Atrium Süd: B: 4,6 m H: 4,2 m

Legende:

- Druckknopf-Feuermelder
- Wandhydrant
- Brandbekämpfungsmittel
- RWA - Auslösung
- Feuerlöscher
- Sanitätsraum
- Sammelstelle
- RWA für Abzugseinrichtung
- Notbeleuchtung und Wegeleitsystem
- Werbeanlagen
- EC - Geldautomat



Messe Karlsruhe
 Messeallee 1 / 76287 Rheinstetten
 www.messe-karlsruhe.de

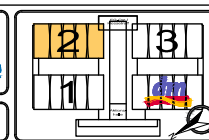

Projekt: LEARNTEC 2026	Halle: H2
Zeichnungsinhalt: (Empty space for drawing content)	Datum: 31.03.2026
PFL: Günther Spiegel	